





IMÁGENES EXTERIOR EDIFICIO

Espacios libres anexos
Contexto general
Ámbitos de posible ampliación

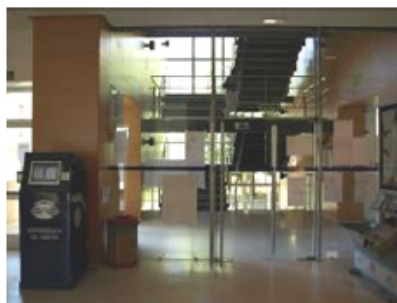

IMÁGENES INTERIOR EDIFICIO


Entradas
Espacios comunes y comunicaciones
Equipamientos singulares
Salas de exposiciones

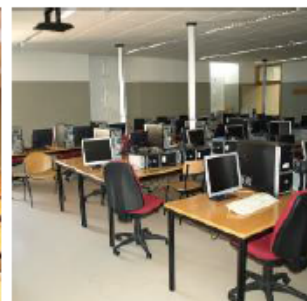

IMÁGENES INTERIOR EDIFICIO


Espacios docentes convencionales:
Aulas – Laboratorios – Despachos
profesorado-tutorías

Espacios docentes alternativos:
(existentes o potenciales)
Espacios libres comunes
Salas de exposiciones
Aula Net

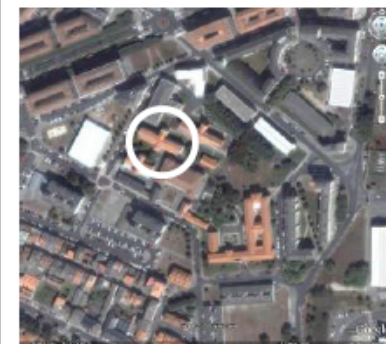

Tipología de Espacios y Dotación de Infraestructuras del Centro


AULA	DESCRIPCIÓN	DOTACIÓN	AFORO
Aula de Audiovisuales	Aula de gran capacidad con puestos de trabajo individuales y distribución no configurable.	Equipos informáticos y de proyección para presentaciones multimedia. Conexión a internet. Otros medios para la docencia.	90
Aula 0	Aula de gran capacidad con puestos de trabajo son individuales y distribución configurable de acuerdo a las necesidades	Equipos informáticos y de proyección para presentaciones multimedia. Conexión a internet. Otros medios para la docencia.	90
Aula 1	Aula de gran capacidad con puestos de trabajo son individuales y distribución configurable de acuerdo a las necesidades	Dotada de mesas abatibles de dibujo para un trabajo individualizado. Equipos informáticos y de proyección. Conexión a Internet.	70
Aula de Creación 1	Espacio de capacidad media, con puestos para trabajo en grupo y actividades específicas.	Puestos de trabajo configurables especialmente concebidos para el trabajo en equipo. Equipos informáticos y de proyección. Conexión a Internet.	65
Aula de Creación 2	Espacio de capacidad media, con puestos para trabajo en grupo y actividades específicas.	Puestos de trabajo configurables, especialmente concebidos para el trabajo en equipo. Equipos informáticos y de proyección. Conexión a Internet.	35
Laboratorio de Volumen y Forma	Espacio dotado de medios docentes y tecnológicos específicos para la realización de modelos, maquetas y prototipos.	Puestos de trabajo individual. Maquinaria y herramienta para el trabajo de la madera, el metal y los polímeros plásticos.	35
Laboratorio de Fotografía e Imagen	Aula orientada a la práctica de la Fotografía.	Equipos informáticos para procesado de fotografía digital. Cámaras analógicas y digitales y material: auxiliar para uso del alumnado.	6
Laboratorio de Física y Materiales	Espacio de tamaño medio, para el desarrollo de prácticas de apoyo a la docencia.	Impresora 3D para prácticas de Prototipado Rápido.	25
Aula de Informática	Espacio dotado de medios tecnológicos y docentes específicos.	Puestos de trabajo dotados de ordenador con software específico. Proyector de video digital.	35
Aula Net	Espacio dotado de medios tecnológicos específicos para las actividades informáticas de los estudiantes.	Puestos de trabajo dotados de ordenador con software adecuado a las competencias y conocimientos relacionados con la docencia.	25

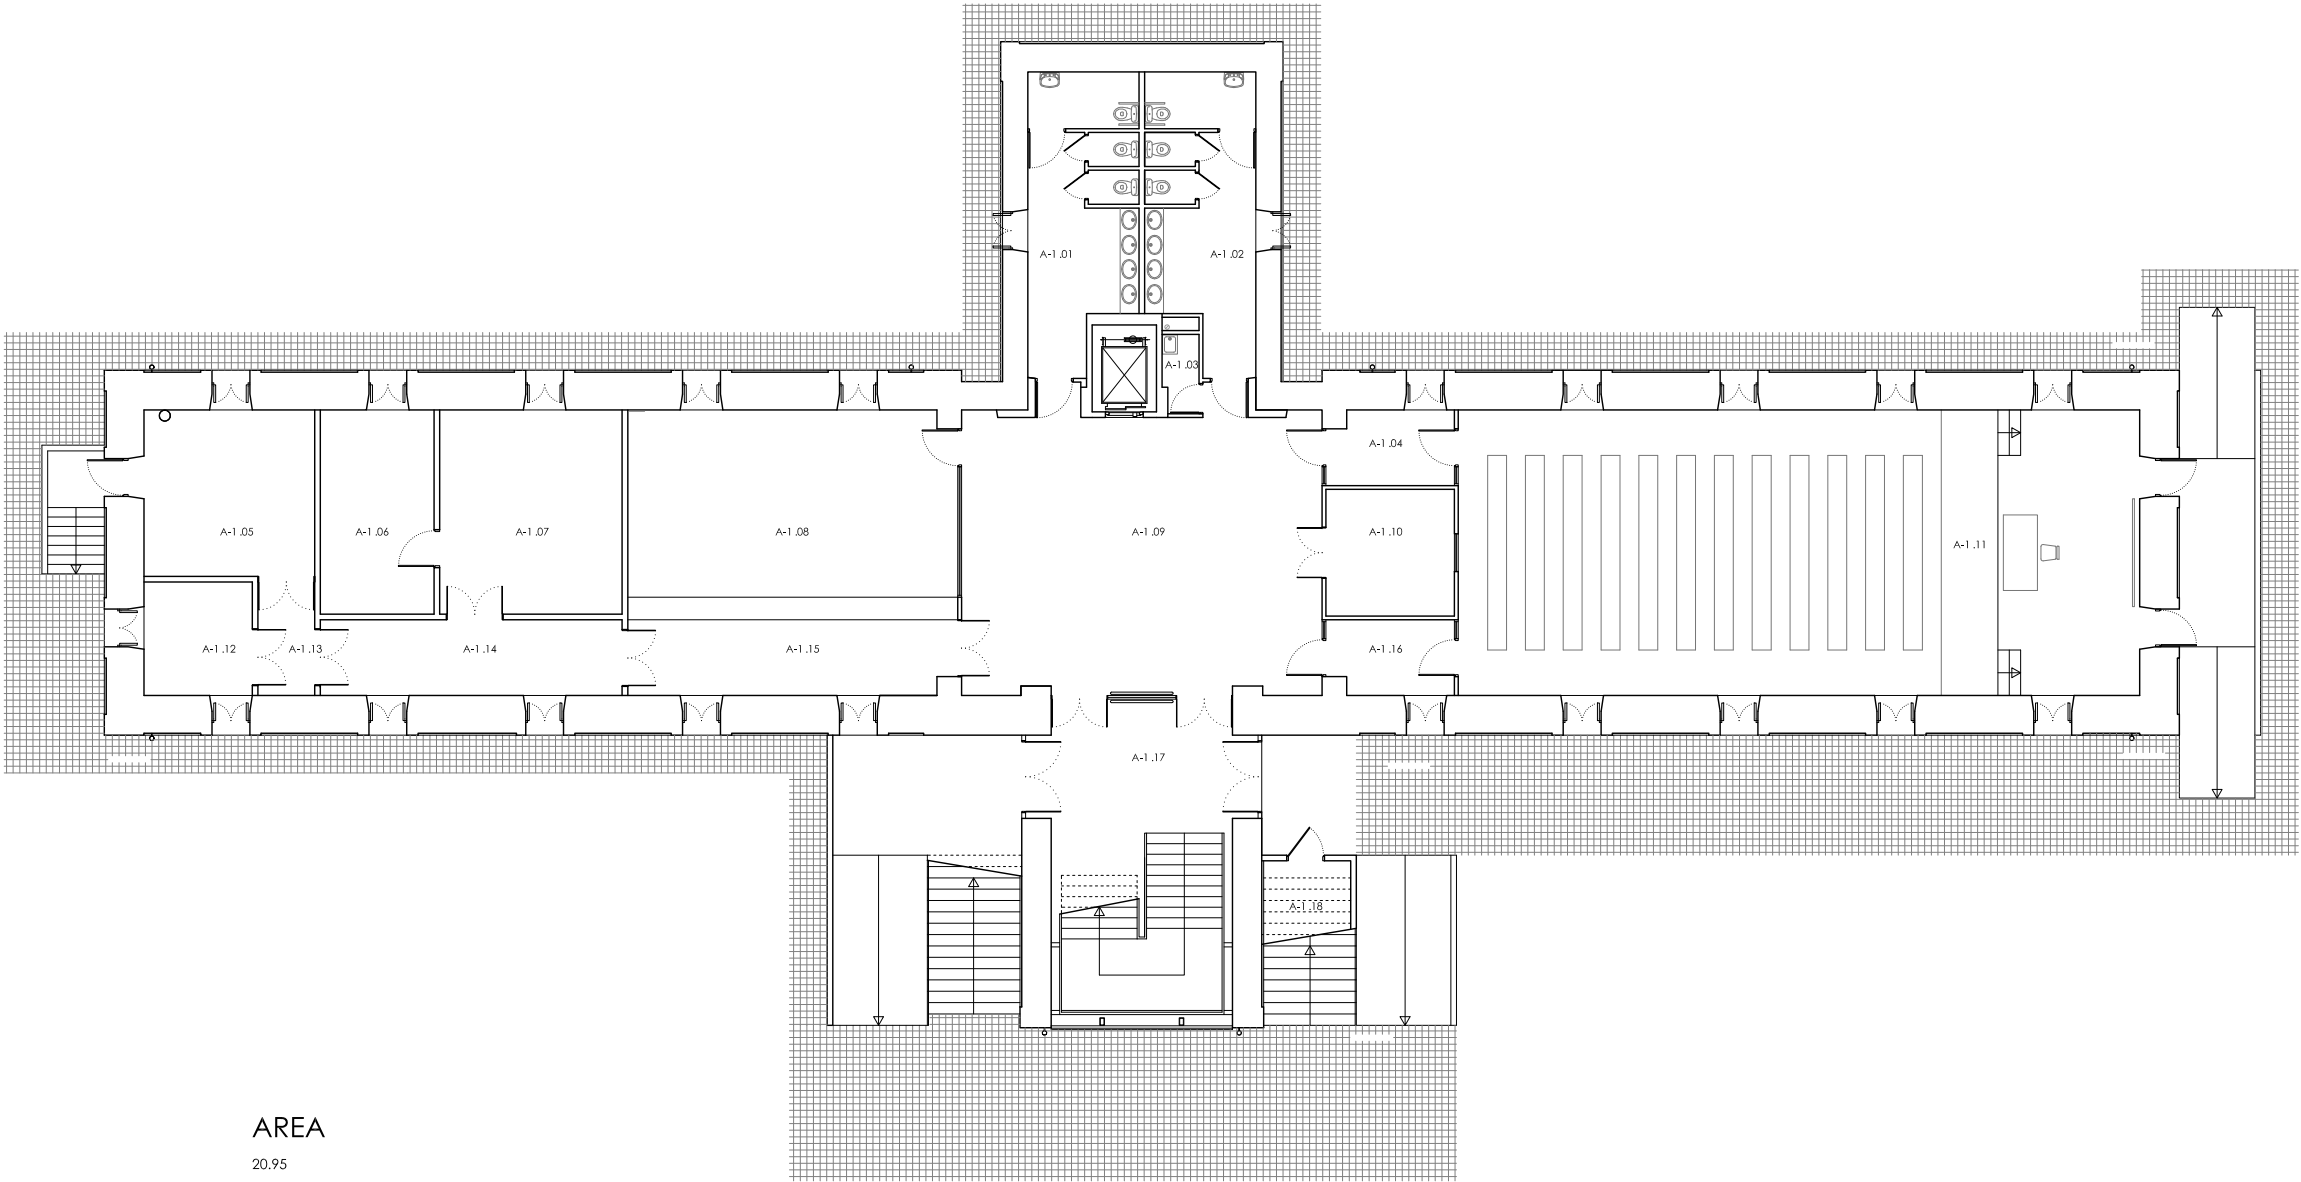

ANDAR SEMISOTO

ANDAR	LOCAL	USO	AREA
-1	01	ASEO	20.95
-1	02	ASEO	20.67
-1	03	DISPONIBLE SERVICIOS	1.95
-1	04	PASO	6.53
-1	05	CUARTO DE CALDEIRAS DA CALEFACCIÓN	19.86
-1	06	CUARTO DE SECADO	16.25
-1	07	SALA DE PINTURA	26.06
-1	08	SERVIZOS ADMINISTRATIVOS	42.94
-1	09	VESTÍBULO DE PASOS PERDIDOS	72.34
-1	10	CABINA DE PROXECCIÓN	11.39
-1	11	AULA 1	136.13
-1	12	EQUIPOS DE AIRE COMPRIMIDO E ASPIRACIÓN	8.59
-1	13	VESTÍBULO	4.50
-1	14	PASO	15.97
-1	15	PASO	17.19
-1	16	PASO	6.53
-1	17	VESTÍBULO	20.95
-1	18	ALMACÉN	10.00


PROXECTO: PLANOS DE ESTADO ACTUAL		CENTRO: E.U. DISEÑO INDUSTRIAL		CAMPUS: FERROL-ESTEIRO	
PLANO: ANDAR SEMISOTO					
ESCALA: 1/200_A3				DATA DE CONSTRUCCIÓN: 1900	Nº: 001
DELINEADO POR: EMILIO LEMA CAAMAÑO			DATA DE ACTUALIZACIÓN: NOVIEMBRE 2010		
VICERREITORÍA DE ECONOMÍA, INFRAESTRUTURAS E SUSTENTABILIDADE SERVIZO DE ARQUITECTURA, URBANISMO E EQUIPAMENTOS					 UNIVERSIDADE DA CORUÑA

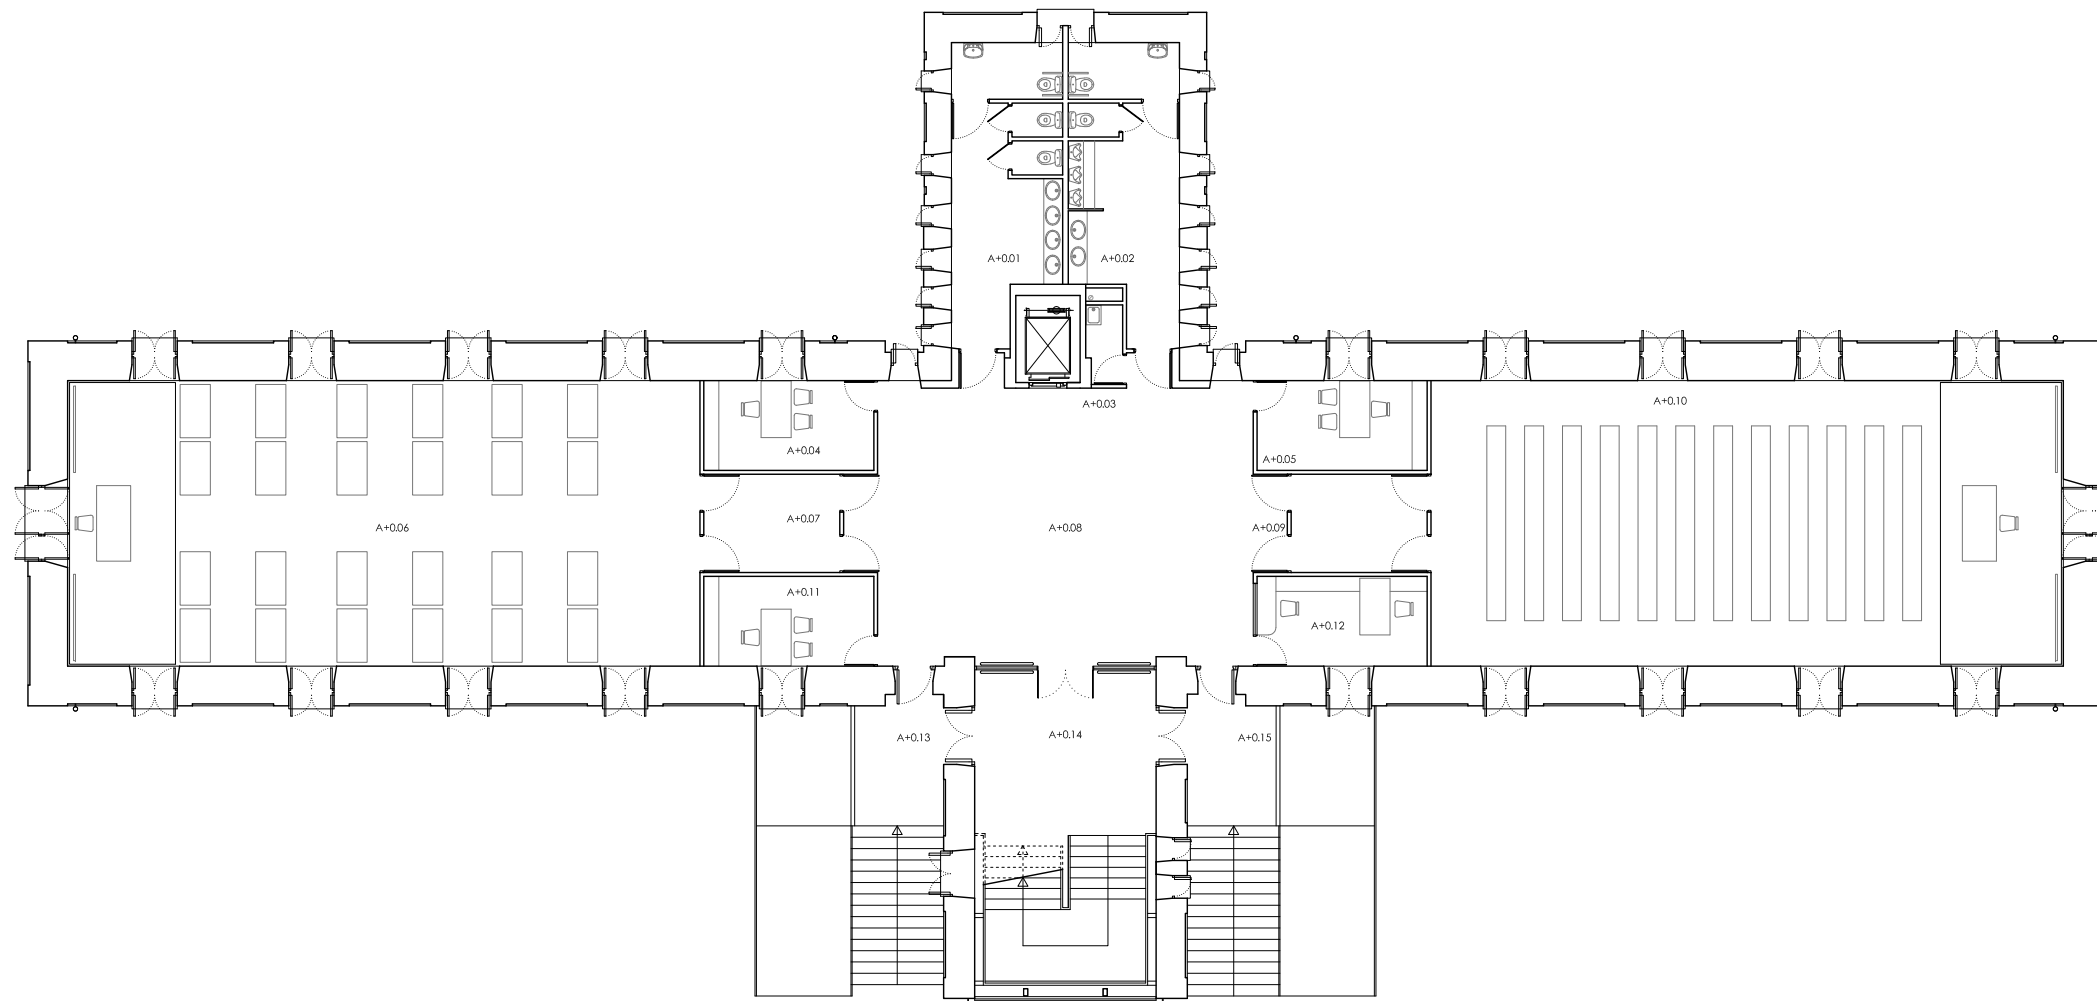

ANDAR BAIXO

ANDAR	LOCAL	USO	ÁREA
+0	01	ASEO MULLERES	20.92
+0	02	ASEO HOMES	20.78
+0	03	DISPONÍBLE SERVIZOS	1.95
+0	04	DESPACHO	10.69
+0	05	DESPACHO	10.70
+0	06	AULA TALLER	126.31
+0	07	PASO	9.36
+0	08	VESTÍBULO DE PASOS PERDIDOS	80.04
+0	09	PASO	9.36
+0	10	AULA 2	126.31
+0	11	DESPACHO	10.69
+0	12	CONSERXARÍA	10.69
+0	13	ESCALEIRAS EXTERIORES ACCESO	38.05
+0	14	VESTÍBULO DE ACCESO	41.47
+0	15	ESCALEIRAS EXTERIORES DE ACCESO	38.77


PROXECTO: PLANOS DE ESTADO ACTUAL		CENTRO: E.U. DESEÑO INDUSTRIAL		CAMPUS: FERROL-ESTEIRO	
PLANO: ANDAR BAIXO					
ESCALA: 1/200_A3				DATA DE CONSTRUCCIÓN: 1900	
DELINEADO POR: EMILIO LEMA CAAMAÑO				DATA DE ACTUALIZACIÓN: NOVEMBRO 2010	
VICERREITORÍA DE ECONOMÍA, INFRAESTRUTURAS E SUSTENTABILIDADE					
SERVIZO DE ARQUITECTURA, URBANISMO E EQUIPAMENTOS					
					Nº: 002

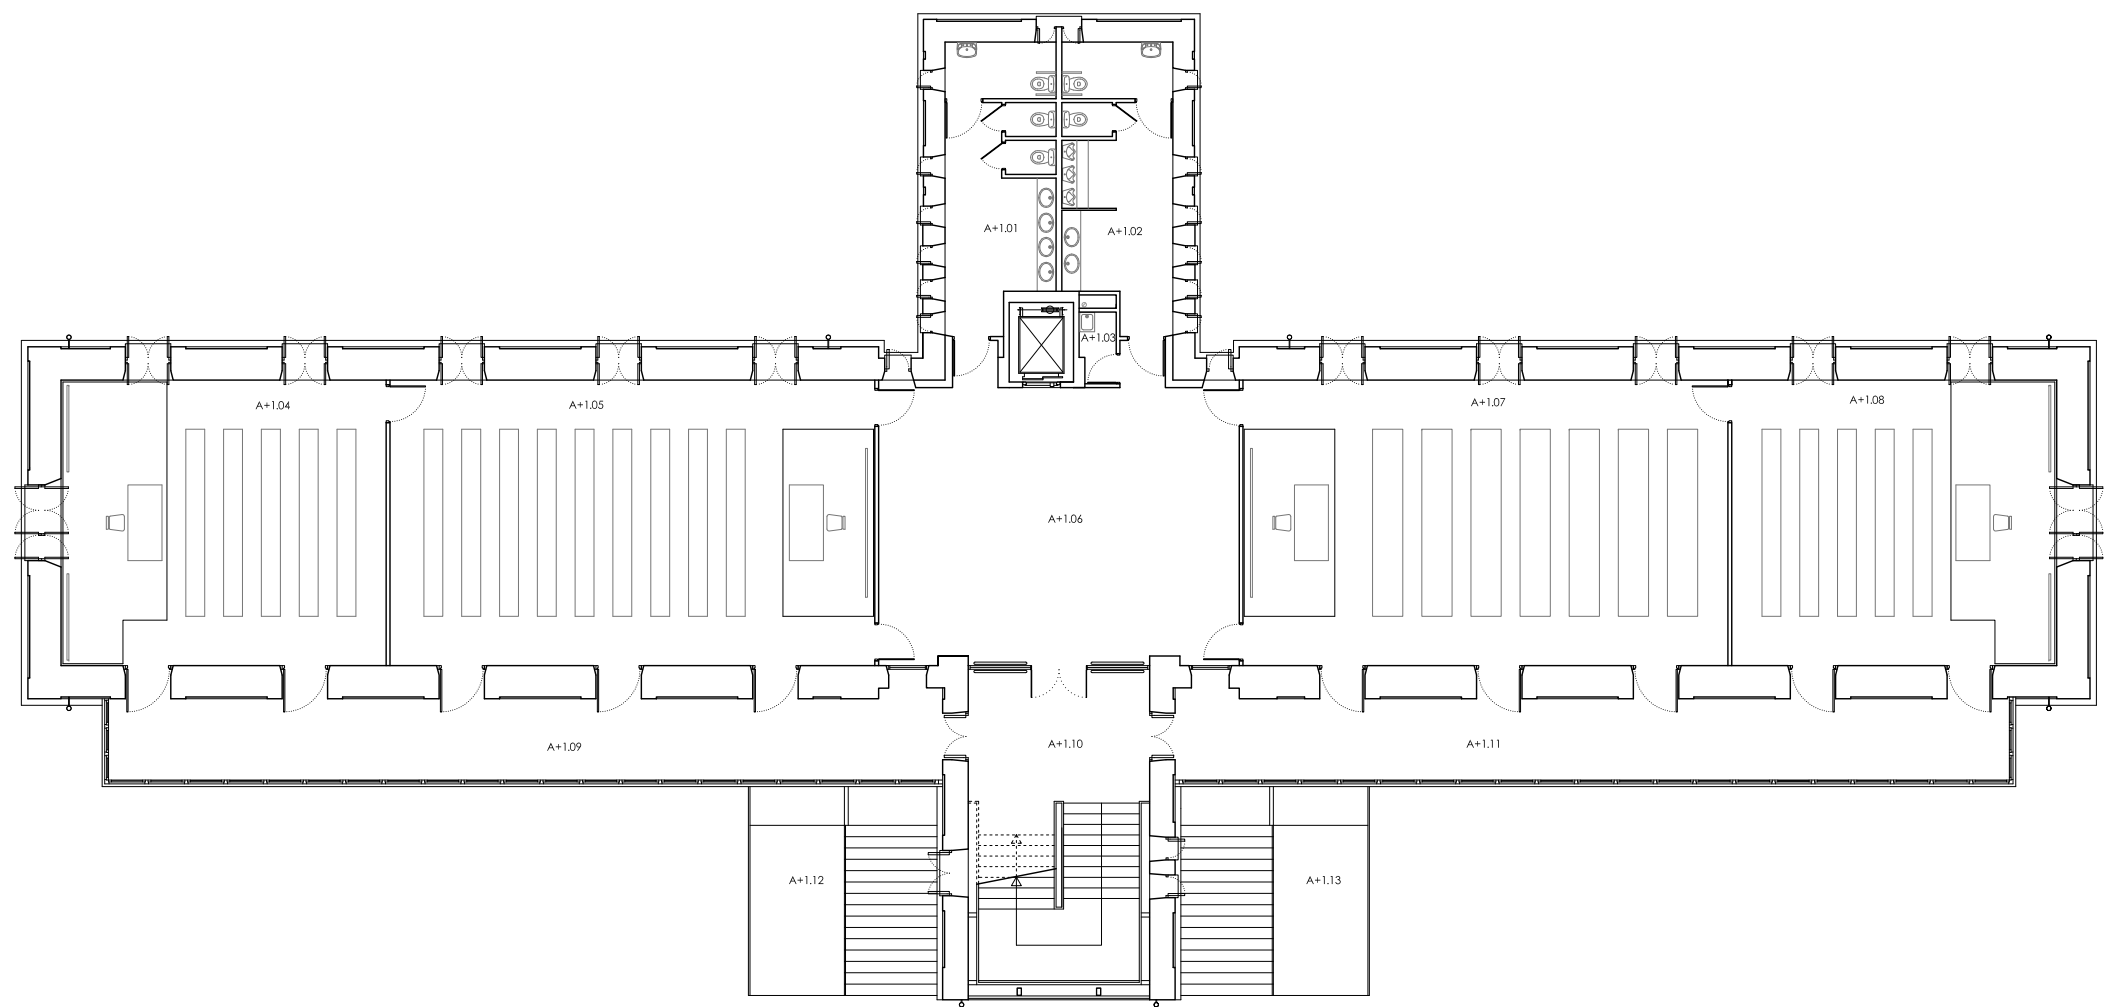

ANDAR PRIMEIRO

ANDAR	LOCAL	USO	ÁREA
+1	01	ASEO MULLERES	20.72
+1	02	ASEO HOMES	20.62
+1	03	DISPONÍBLE SERVIZOS	1.76
+1	04	AULA 3	64.93
+1	05	AULA 4	96.87
+1	06	VESTÍBULO DE PASOS PERDIDOS	73.10
+1	07	AULA DE INFORMÁTICA	96.87
+1	08	AULA 5	64.93
+1	09	GALERÍA DISTRIBUIDOR	53.15
+1	10	VESTÍBULO DE ESCALEIRAS	41.47
+1	11	GALERÍA DISTRIBUIDOR	53.91
+1	12	ESCALEIRAS EXTERIORES ACCESO	27.57
+1	13	ESCALEIRAS EXTERIORES ACCESO	27.57

PROXECTO: PLANOS DE ESTADO ACTUAL		CENTRO: E.U. DESEÑO INDUSTRIAL		CAMPUS: FERROL-ESTEIRO	
PLANO: ANDAR PRIMEIRO					003
ESCALA: 1/200_A3				DATA DE CONSTRUCCIÓN: 1900	
DELINEADO POR: EMILIO LEMA CAAMAÑO			DATA DE ACTUALIZACIÓN: NOVEMBRO 2010		
VICERREITORÍA DE ECONOMÍA, INFRAESTRUTURAS E SUSTENTABILIDADE SERVIZO DE ARQUITECTURA, URBANISMO E EQUIPAMENTOS					 UNIVERSIDADE DA CORUÑA

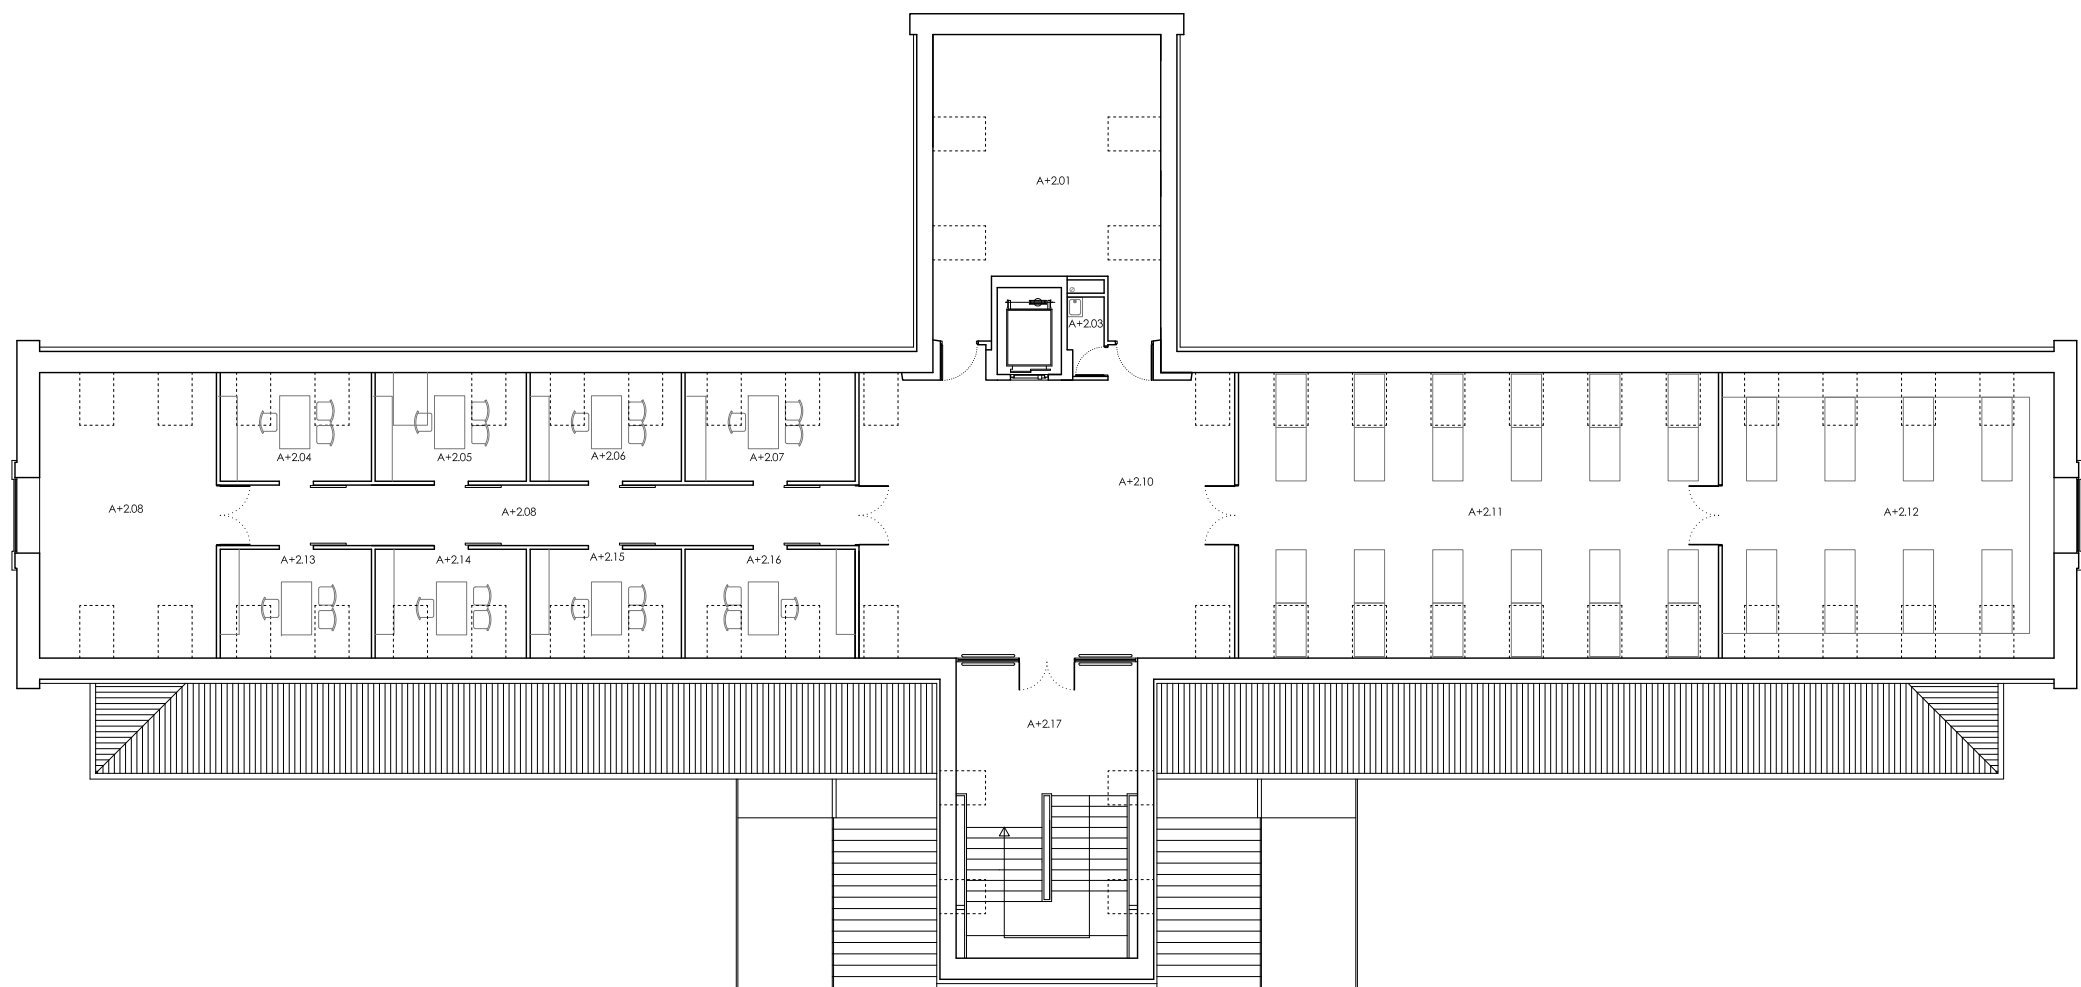

ANDAR SEGUNDO

ANDAR	LOCAL	USO	ÁREA
+2	16	DESPACHO	12.94
+2	15	DESPACHO	11.50
+2	14	DESPACHO	11.50
+2	13	DESPACHO	11.50
+2	17	VESTÍBULO DE ESCALEIRAS	37.63
+2	12	AULA ESPECIAL	66.29
+2	11	AULA DE DISEÑO	95.88
+2	10	VESTÍBULO DE PASOS PERDIDOS	75.76
+2	08	PASO	26.88
+2	07	DESPACHO	12.94
+2	06	DESPACHO	11.50
+2	05	DESPACHO	11.50
+2	04	DESPACHO	11.50
+2	08	SALA DE PROFESORES	35.33
+2	03	DISPONIBLE SERVICIOS	1.95
+2	02	ASEO	20.67
+2	01	DELEGACIÓN DE ALUMNOS	21.44

PROXECTO: PLANOS DE ESTADO ACTUAL		CENTRO: E.U. DESEÑO INDUSTRIAL		CAMPUS: FERROL-ESTEIRO		
PLANO: ANDAR SEGUNDO						004
ESCALA: 1/200_A3			DATA DE CONSTRUCCIÓN: 1900			
DELINEADO POR: EMILIO LEMA CAAMAÑO			DATA DE ACTUALIZACIÓN: NOVIEMBRE 2010			
VICERREITORÍA DE ECONOMÍA, INFRAESTRUTURAS E SUSTENTABILIDADE SERVIZO DE ARQUITECTURA, URBANISMO E EQUIPAMENTOS					 UNIVERSIDADE DA CORUÑA	